


Схема расположения границ публичного сервитута для размещения объекта: ВЛ 10 кВ № 2 от ПС "Ежовская-2" (наименование)

План границ

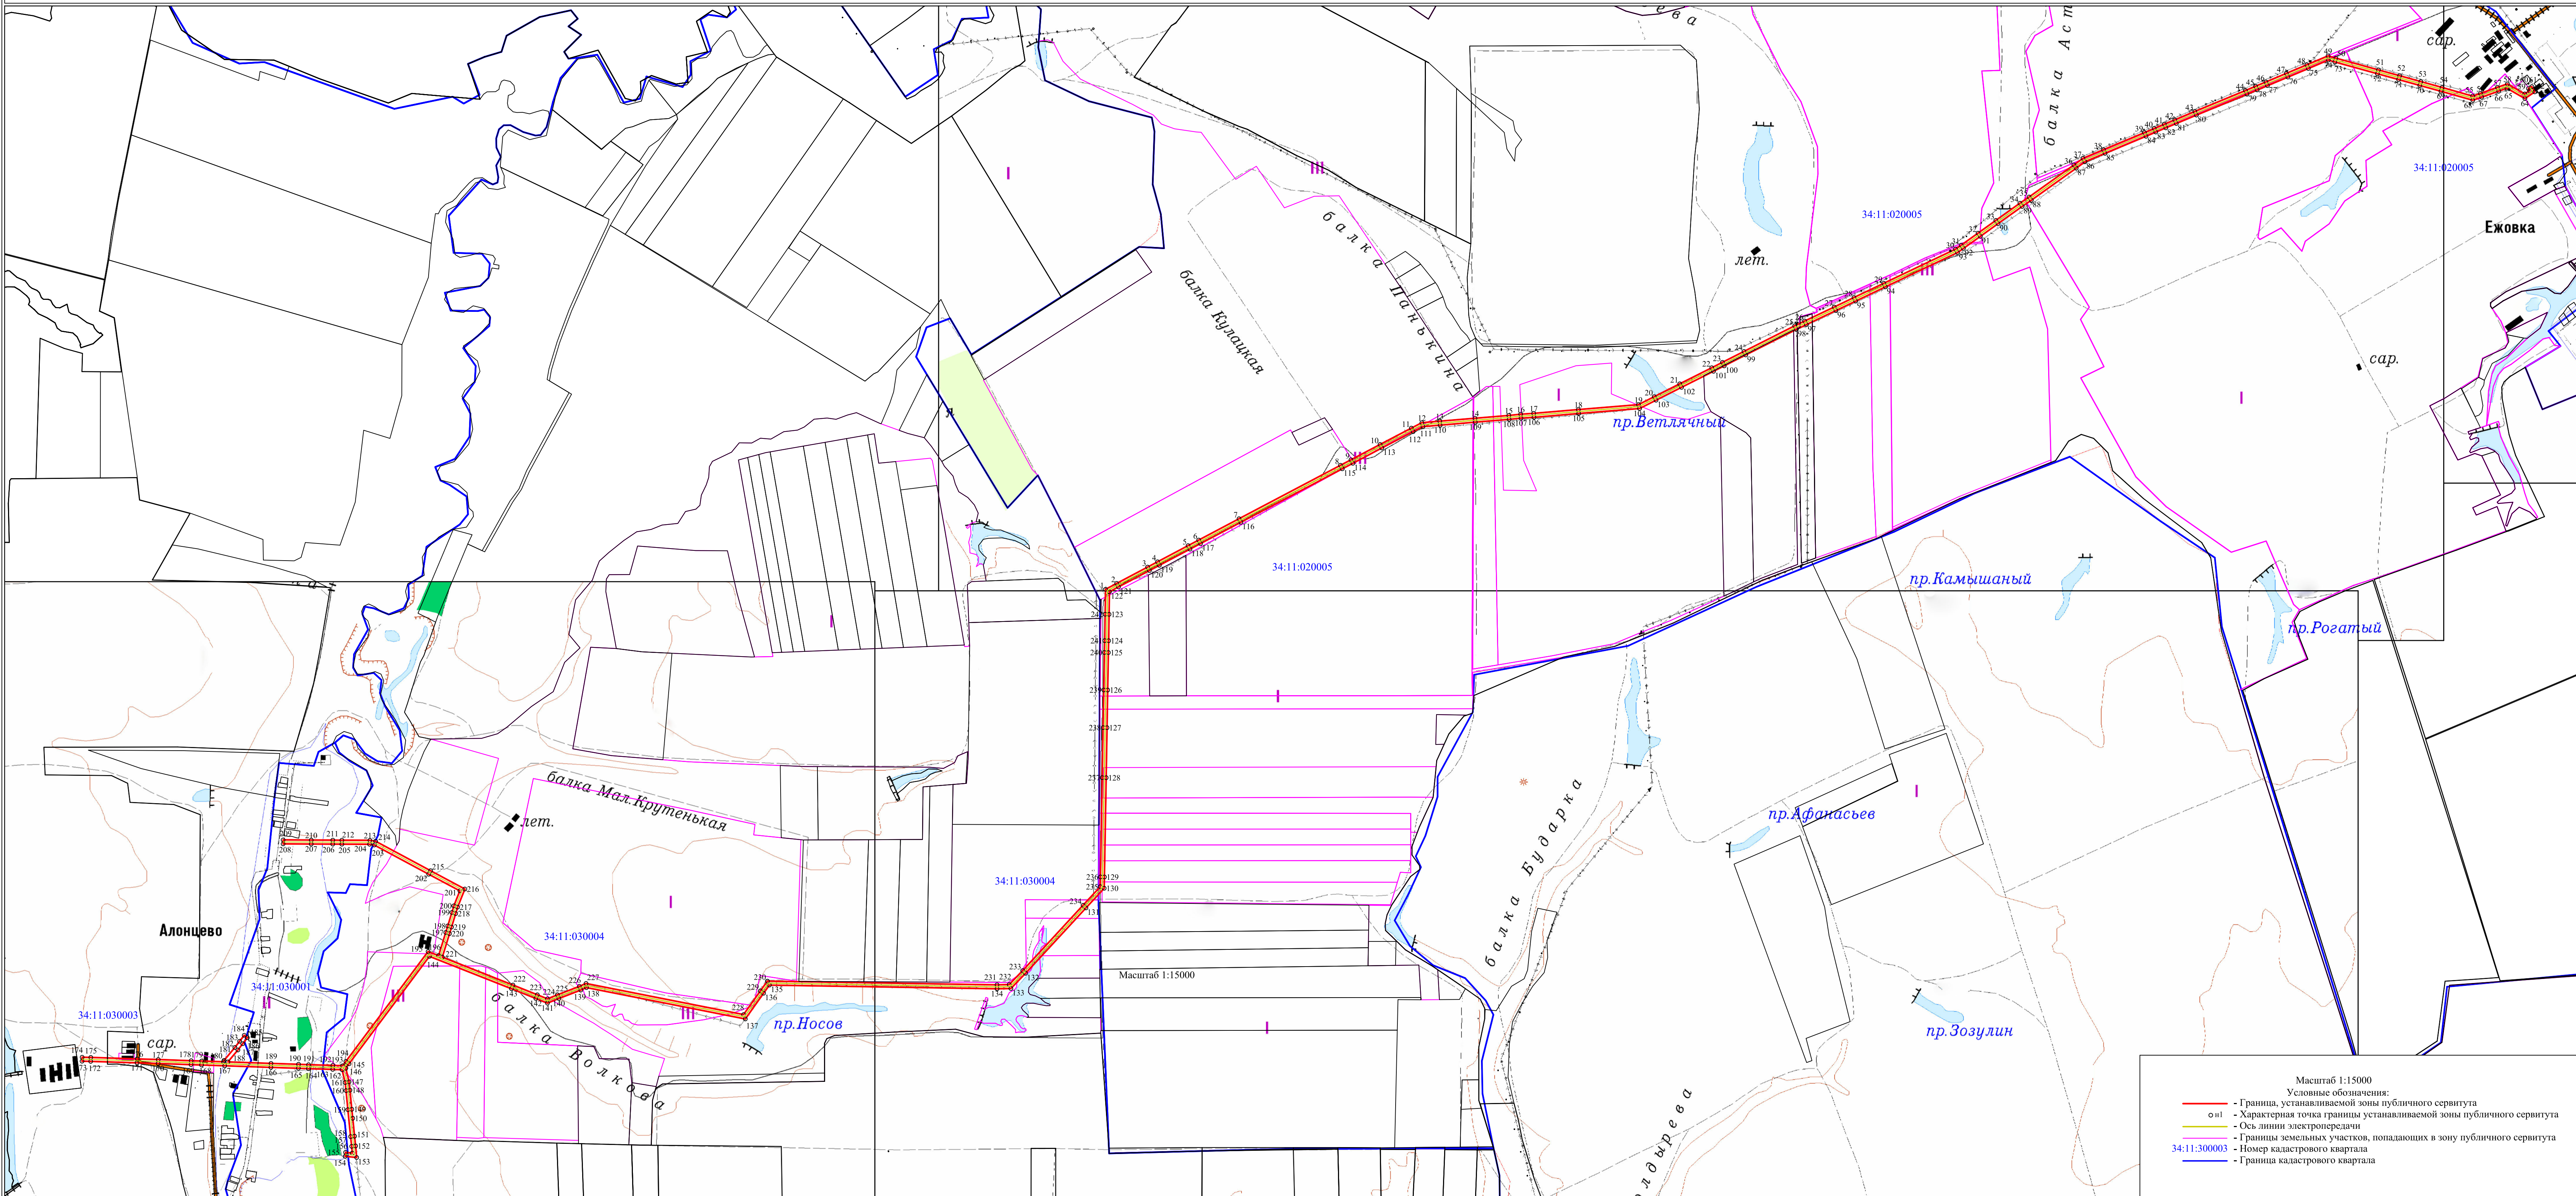

Масштаб 1:15000
 Условные обозначения:
 - Граница, устанавливаемой зоны публичного сервитута
 о.п.т. - Характерная точка границы устанавливаемой зоны публичного сервитута
 - Ось линии электропередачи
 - Границы земельных участков, попадающих в зону публичного сервитута
 34:11:030003 - Номер кадастрового квартала
 - Граница кадастрового квартала