


Схема расположения границ публичного сервитута для размещения объекта: ВЛ 10 кВ № 9 от ПС "Киквидзе-2"

(наименование)

План границ

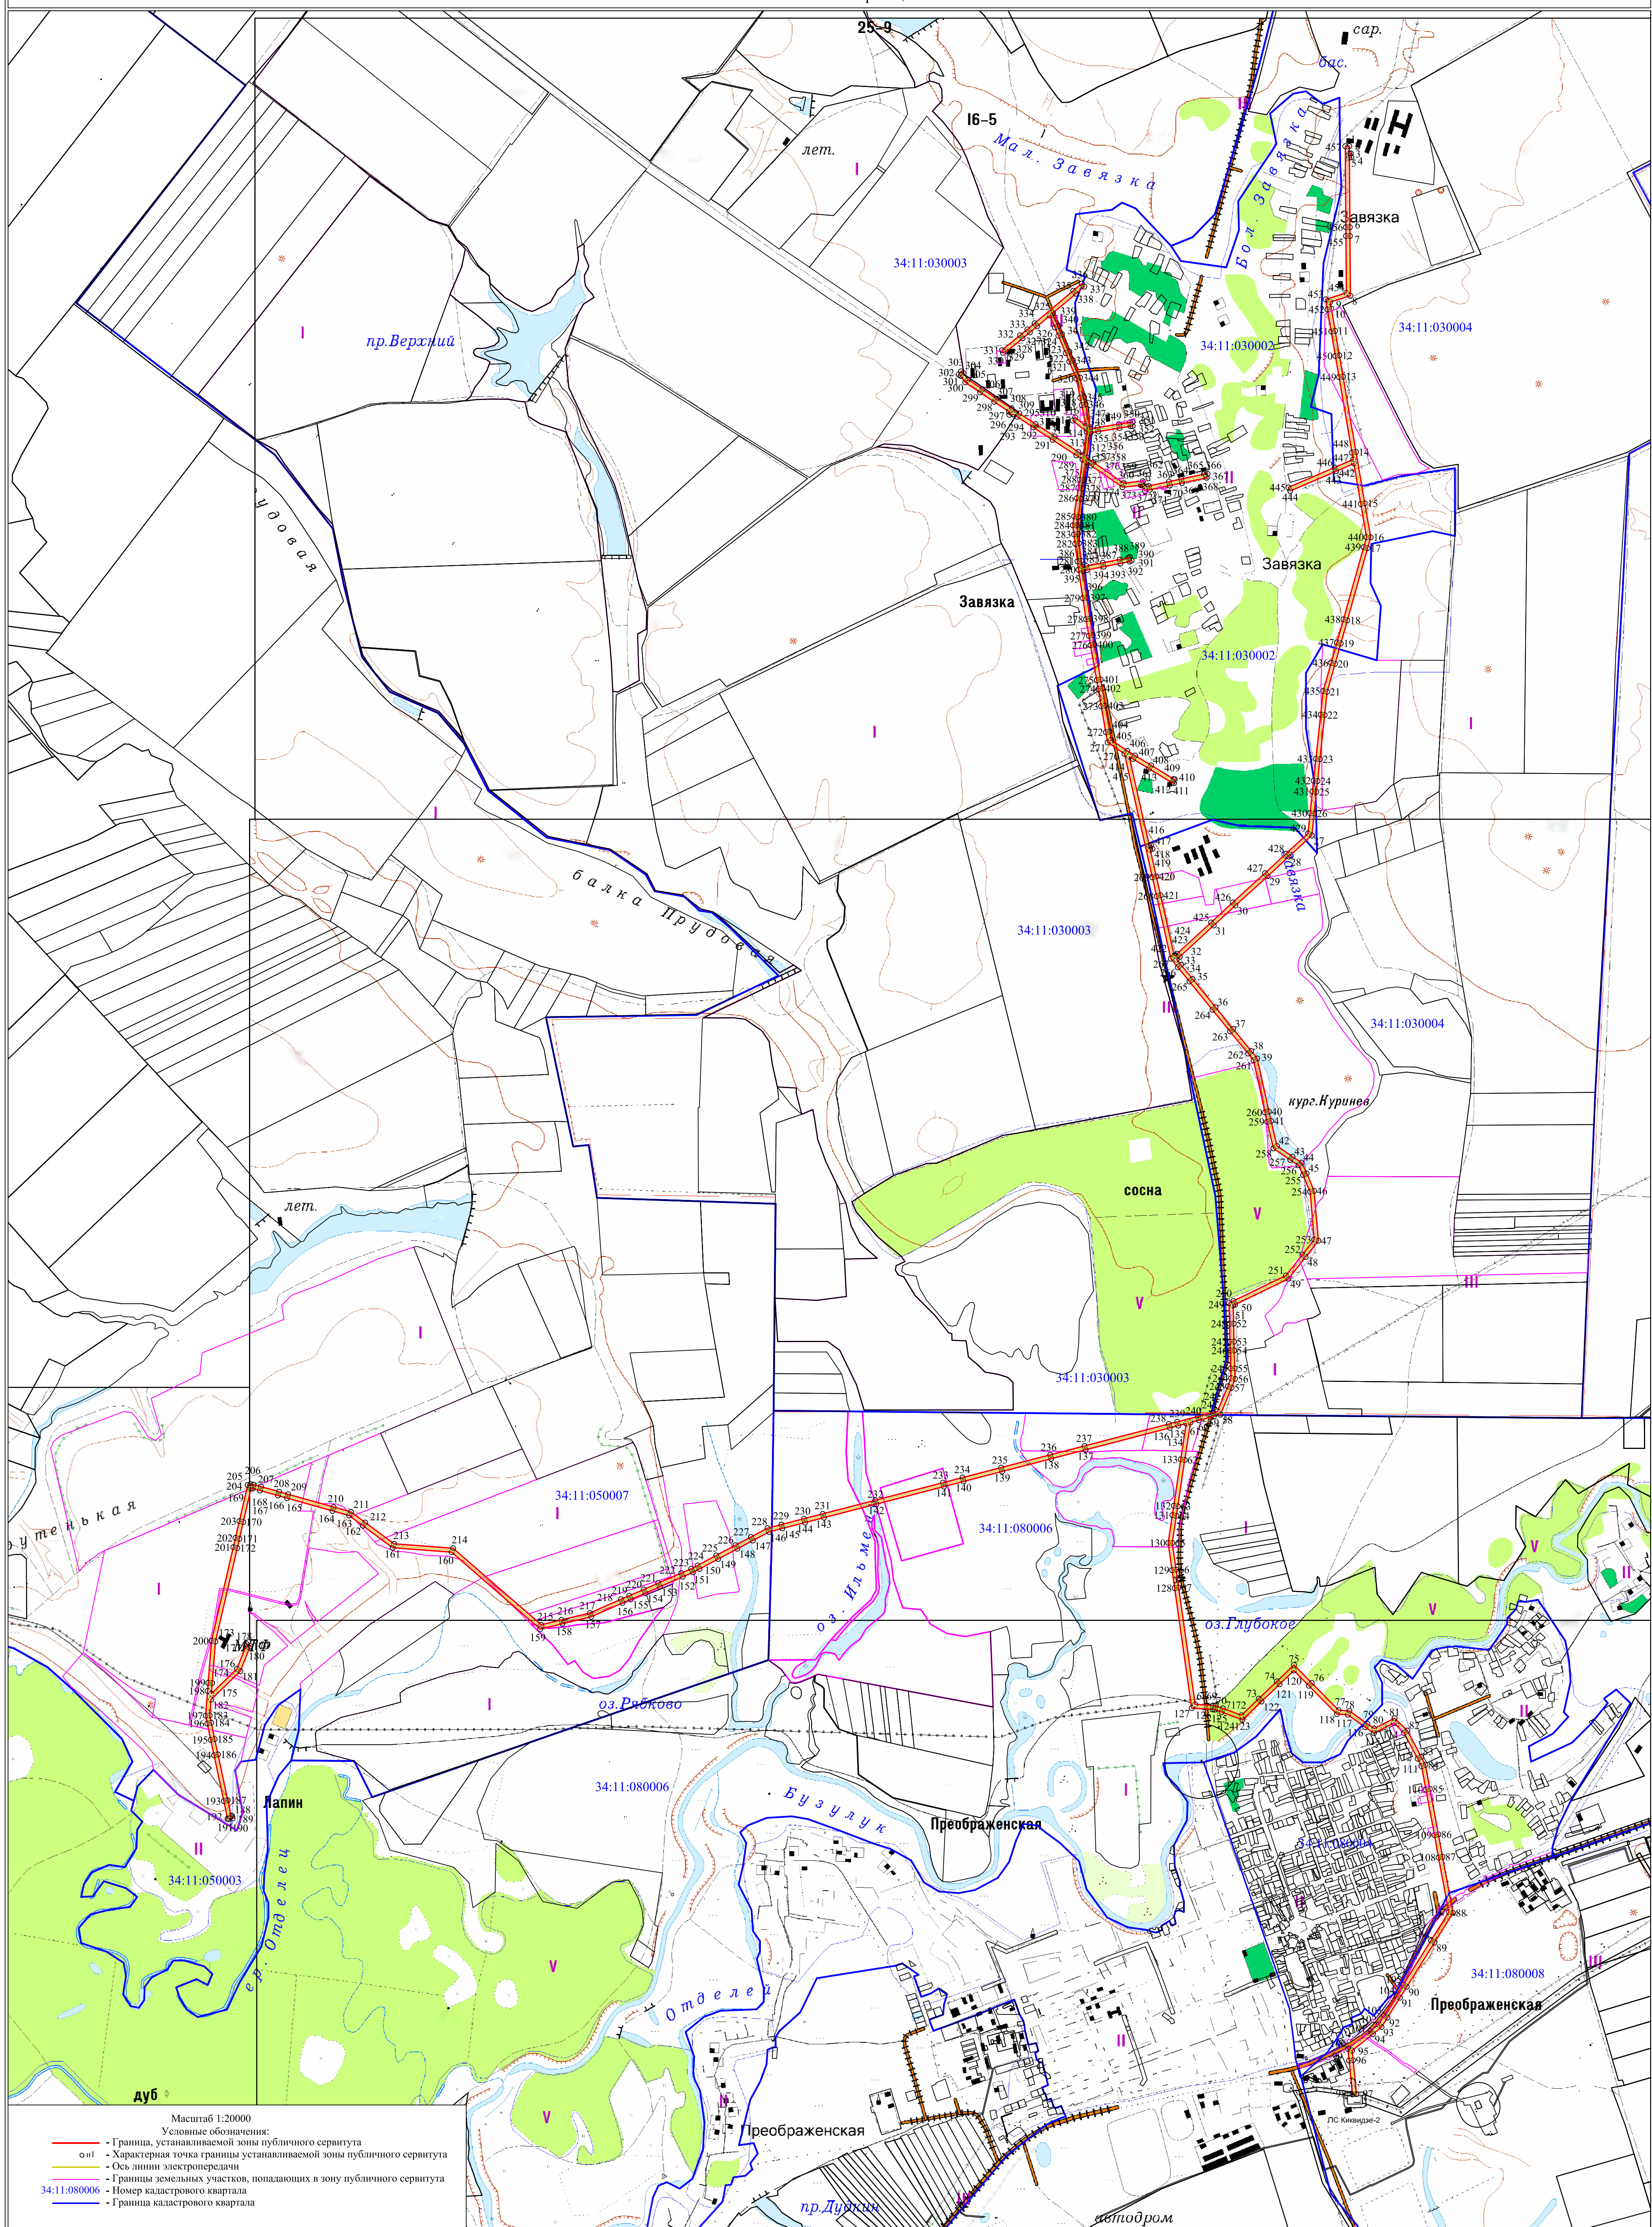

Масштаб 1:20000

Условные обозначения:

- - Граница, устанавливаемой зоны публичного сервитута
- - Характерная точка границы устанавливаемой зоны публичного сервитута
- - Ось линии электропередачи
- - Границы земельных участков, попадающих в зону публичного сервитута
- 34:11:080006 - Номер кадастрового квартала
- - Граница кадастрового квартала