


Схема расположения земельного участка на кадастровом плане территории

(сформирована в соответствии с Приказом Минэкономразвития России от 27.11.2014 №762)

Площадь образуемого земельного участка: :ЗУ1 - 1 618 859 кв.м

Система координат МСК-34		Система координат МСК-34			
Обозначение характерных точек границ	Координаты (МСК-34), м		Обозначение характерных точек границ	Координаты (МСК-34), м	
	X	Y		X	Y
1	722262,73	1317089,73	55	725330,32	1317131,89
2	722863,42	1316680,89	56	725385,57	1317178,88
3	723005,15	1316805,42	57	725333,75	1317227,31
4	723297,84	1317110,41	58	725130,16	1317053,93
5	723386,23	1316974,47	59	725055,50	1317031,76
6	723772,32	1316620,56	60	724761,25	1317265,78
7	723631,57	1316503,93	61	724742,32	1317260,20
8	723611,46	1316419,48	62	724367,08	1316878,04
9	723680,99	1316399,92	63	724180,36	1316709,91
10	723690,43	1316372,38	64	724155,07	1316696,96
11	723674,43	1316322,69	65	724140,48	1316701,82
12	723710,92	1316230,26	66	723740,19	1317176,65
13	723752,42	1316267,25	67	723733,63	1317146,81
14	723797,49	1316259,18	68	723579,30	1317336,36
15	723877,33	1316307,88	69	723259,65	1317792,84
16	723987,23	1316400,92	70	723167,77	1317730,02
17	724059,60	1316415,80	71	723430,04	1317318,90
18	724169,98	1316471,03	72	723183,69	1317124,57
19	724195,62	1316563,56	73	723153,70	1317152,46
20	724218,34	1316596,56	74	723049,95	1317271,83
21	724311,01	1316555,27	75	723072,63	1317293,08
22	724429,19	1316576,07	76	722896,86	1317544,77
23	724538,04	1316590,29	77	722843,87	1317508,54
24	724584,40	1316572,95	78	722678,73	1317394,72
25	724622,61	1316518,60	79	722490,92	1317256,69
26	724688,45	1316385,64	80	722263,59	1317096,10
27	724835,89	1316599,42	1	722262,73	1317089,73
28	724954,26	1316791,08			
29	725013,33	1316869,72			
30	725037,09	1316893,35			
31	725068,50	1316904,17			
32	725117,13	1316897,92			
33	725188,35	1316853,31			
34	725362,94	1316723,59			
35	725388,52	1316707,07			
36	725404,04	1316691,55			
37	725692,46	1316902,23			
38	725692,19	1316903,78			
39	725993,14	1317233,68			
40	725994,30	1317341,03			
41	725993,15	1317487,91			
42	725900,05	1317658,00			
43	725810,02	1317571,39			
44	725867,55	1317460,89			
45	725890,88	1317427,95			
46	725891,91	1317391,52			
47	725833,65	1317286,90			
48	725768,96	1317245,31			
49	725734,32	1317191,04			
50	725654,29	1317099,40			
51	725544,76	1317013,19			
52	725426,15	1317077,09			
53	725380,73	1317083,01			
54	725332,98	1317115,68			

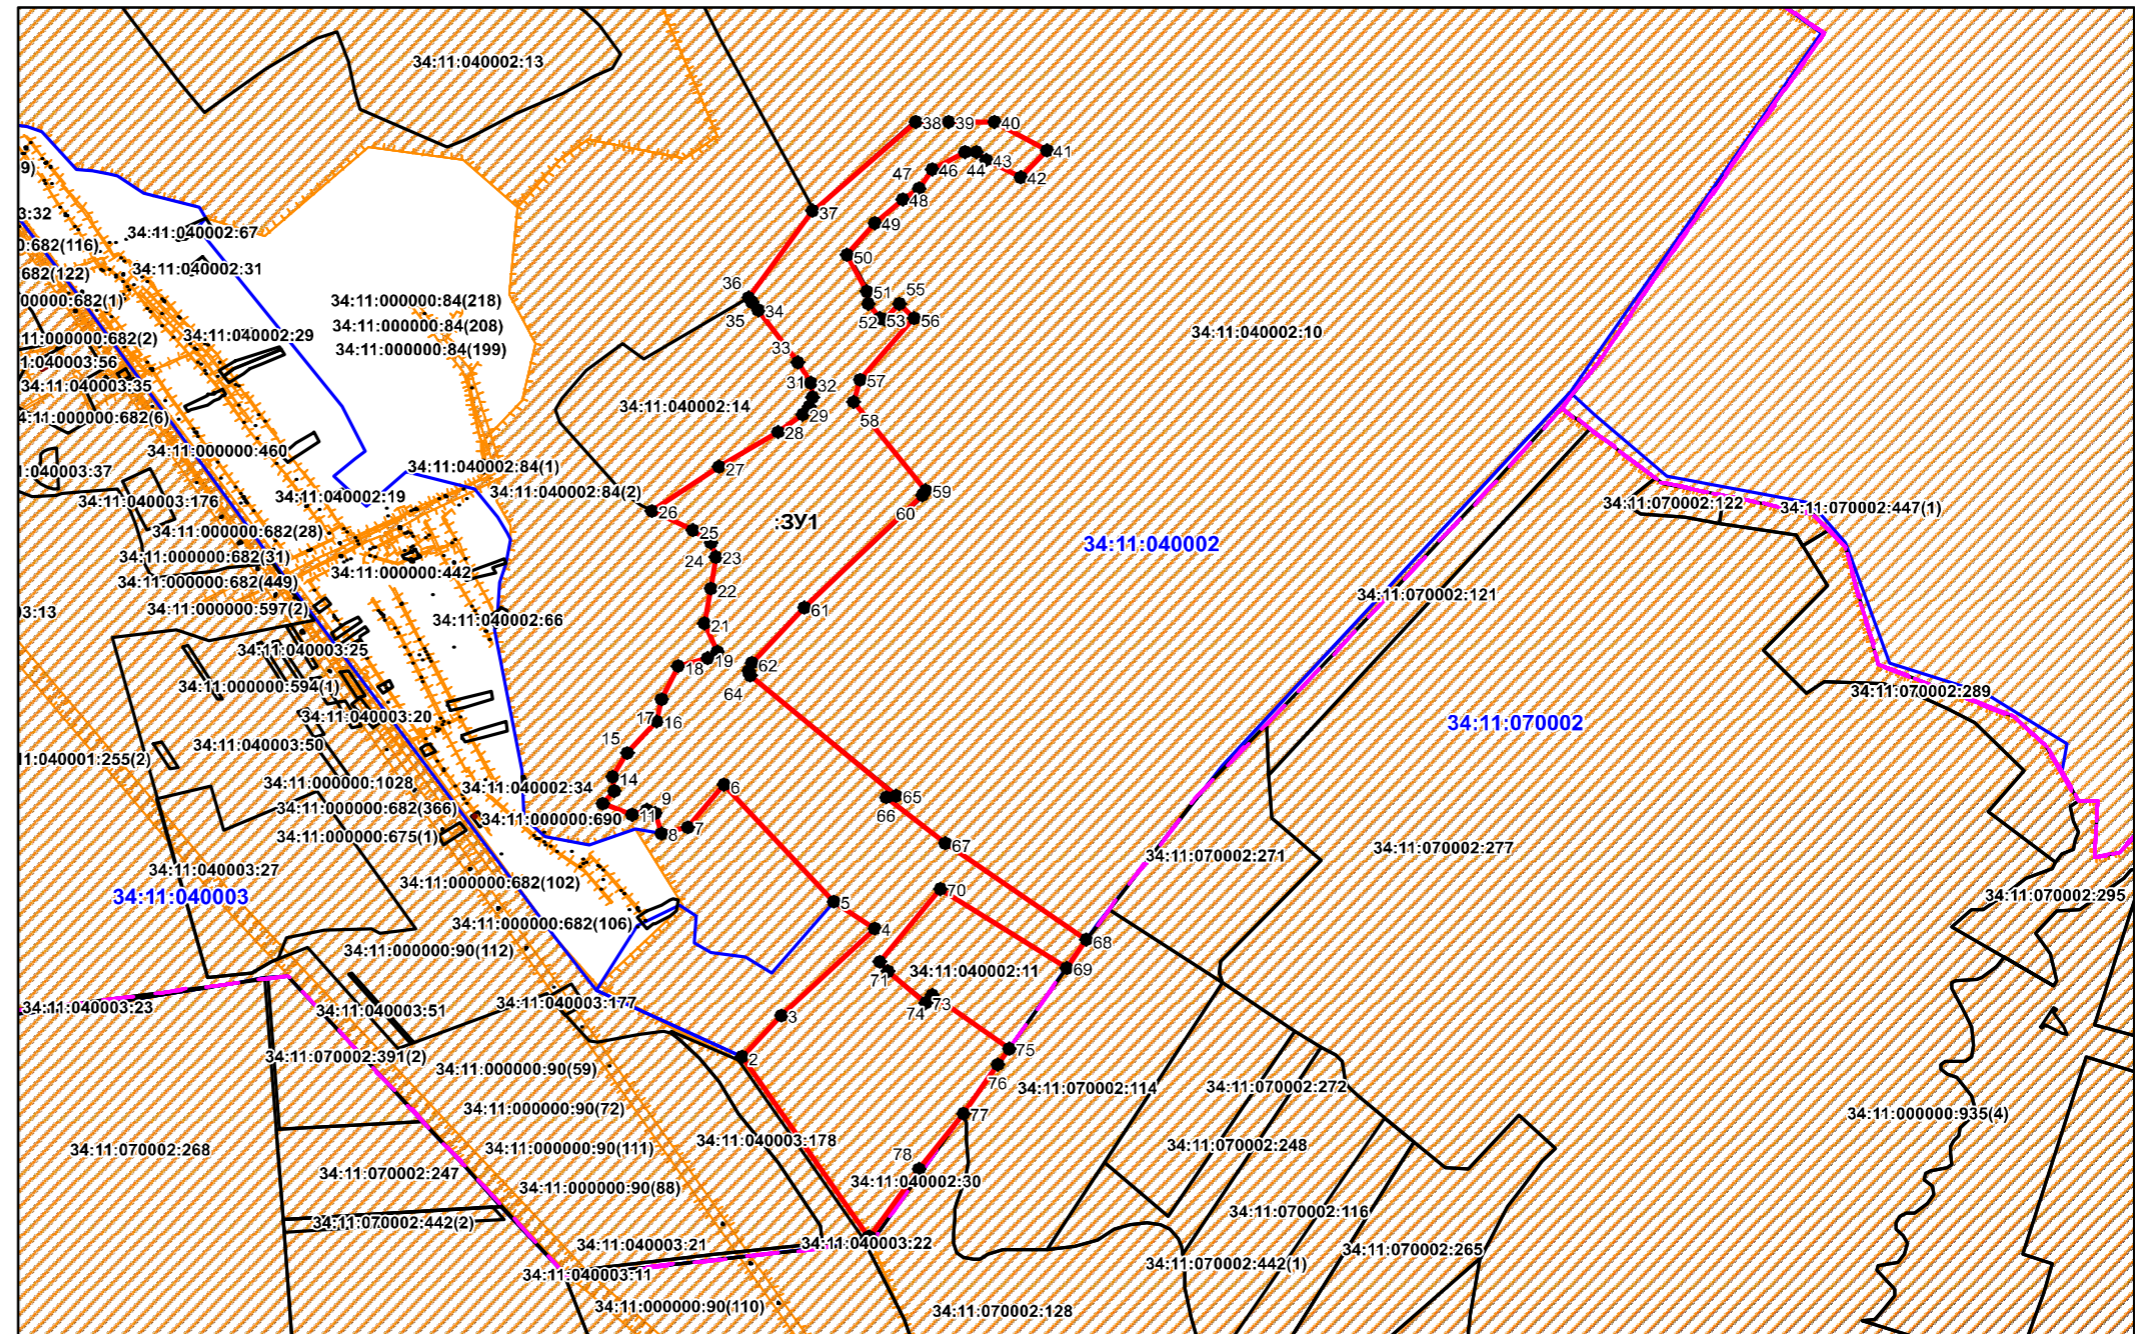

Масштаб 1:25000

Условные обозначения:

- Существующая часть границы, имеющиеся в ГКН сведения о которой достаточны для определения её местоположения
- вновь образованная часть границы, сведения о которой достаточны для определения её местоположения
- Граница кадастрового квартала
- Обозначение точки границы земельного участка (части земельного участка)
- 1: Номер характерной точки границы земельного участка, в результате выполнения кадастровых работ
- :ЗУ1: Номер образуемого земельного участка
- Зона территориальная или иная